



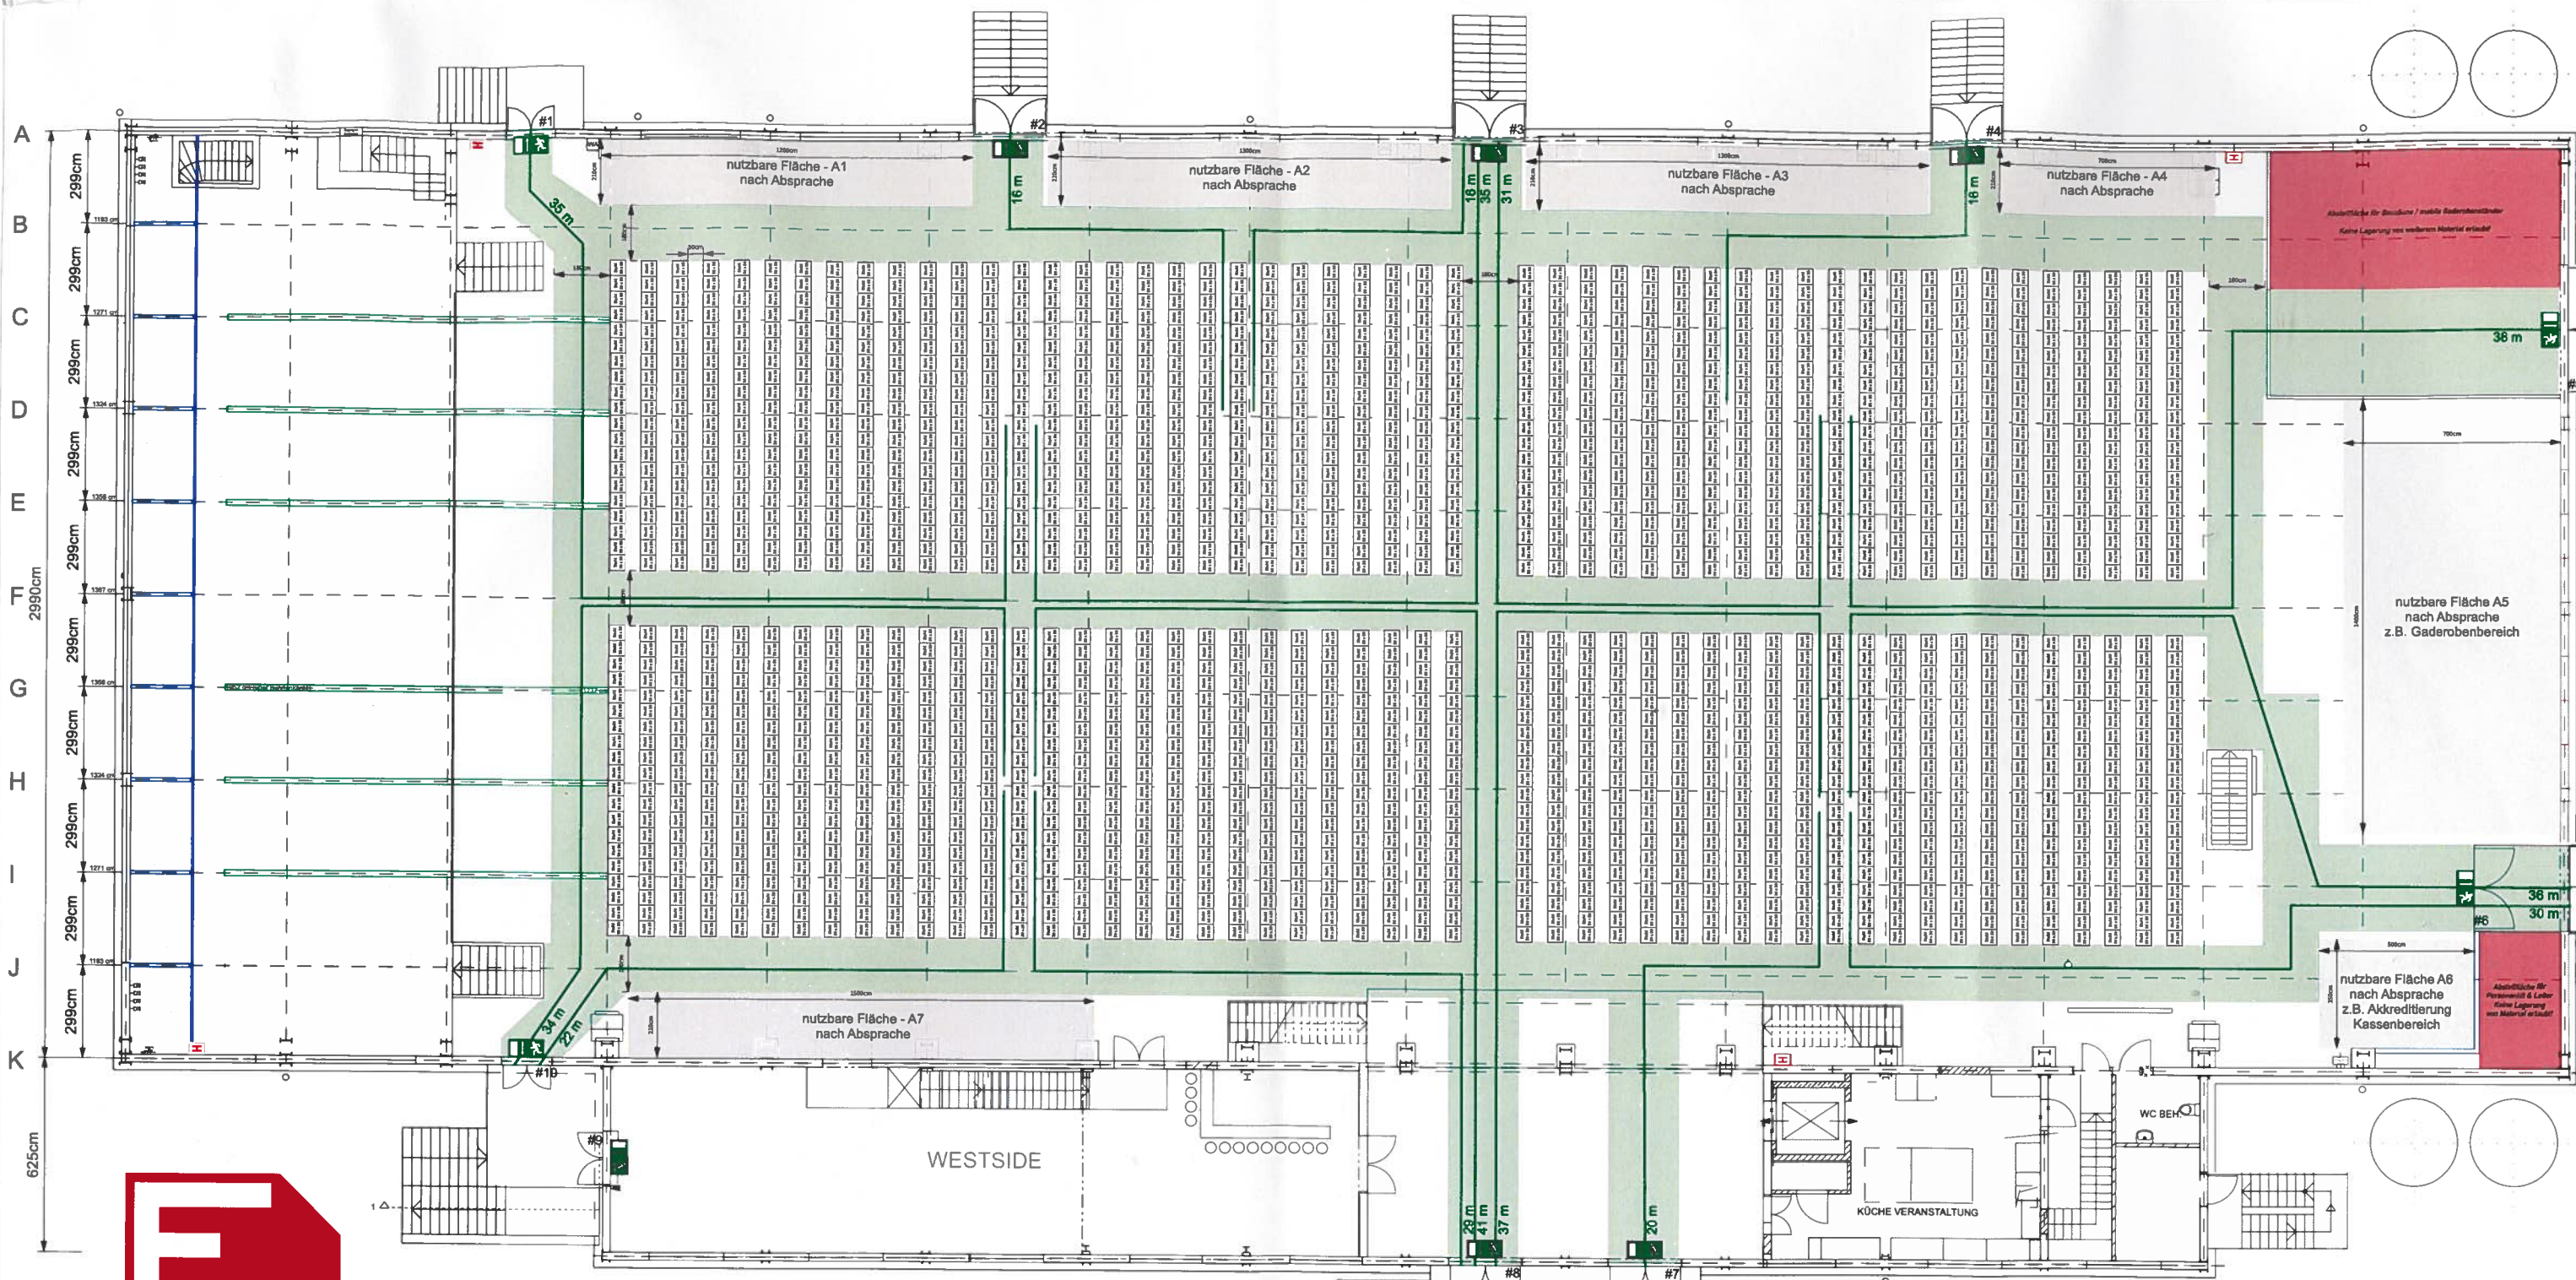


mögliche Nutzung der Flächen A1-A7
Gaderobe, Abendkasse, Akkreditierung,
Getränkeausgaben, Ausgabe kalte Speisen

Bauaufsichtlich geprüft!
Die Oberbürgermeisterin
der Landeshauptstadt Saarbrücken
- Untere Bauaufsichtsbehörde -
Saarbrücken, den 14. JUNI 2023

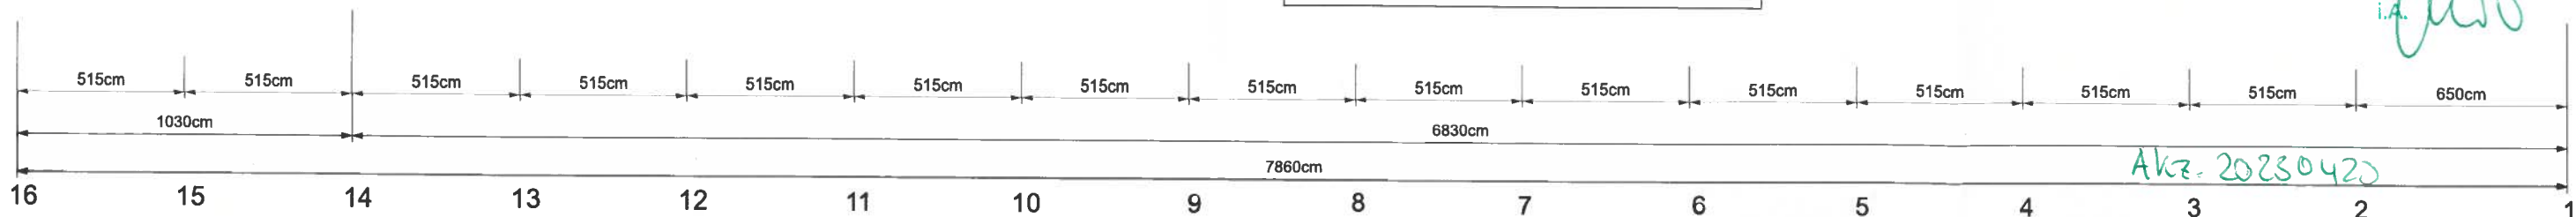


B1	E-Werk Saarbrücken		
	GIU mbH		
Reihenbestuhlung			
Sitzplätze: 2000			
ERSTELLT	GEÄNDERT	Maßstab	Bearbeiter
25.11.2022		1:100	Jana Spallek

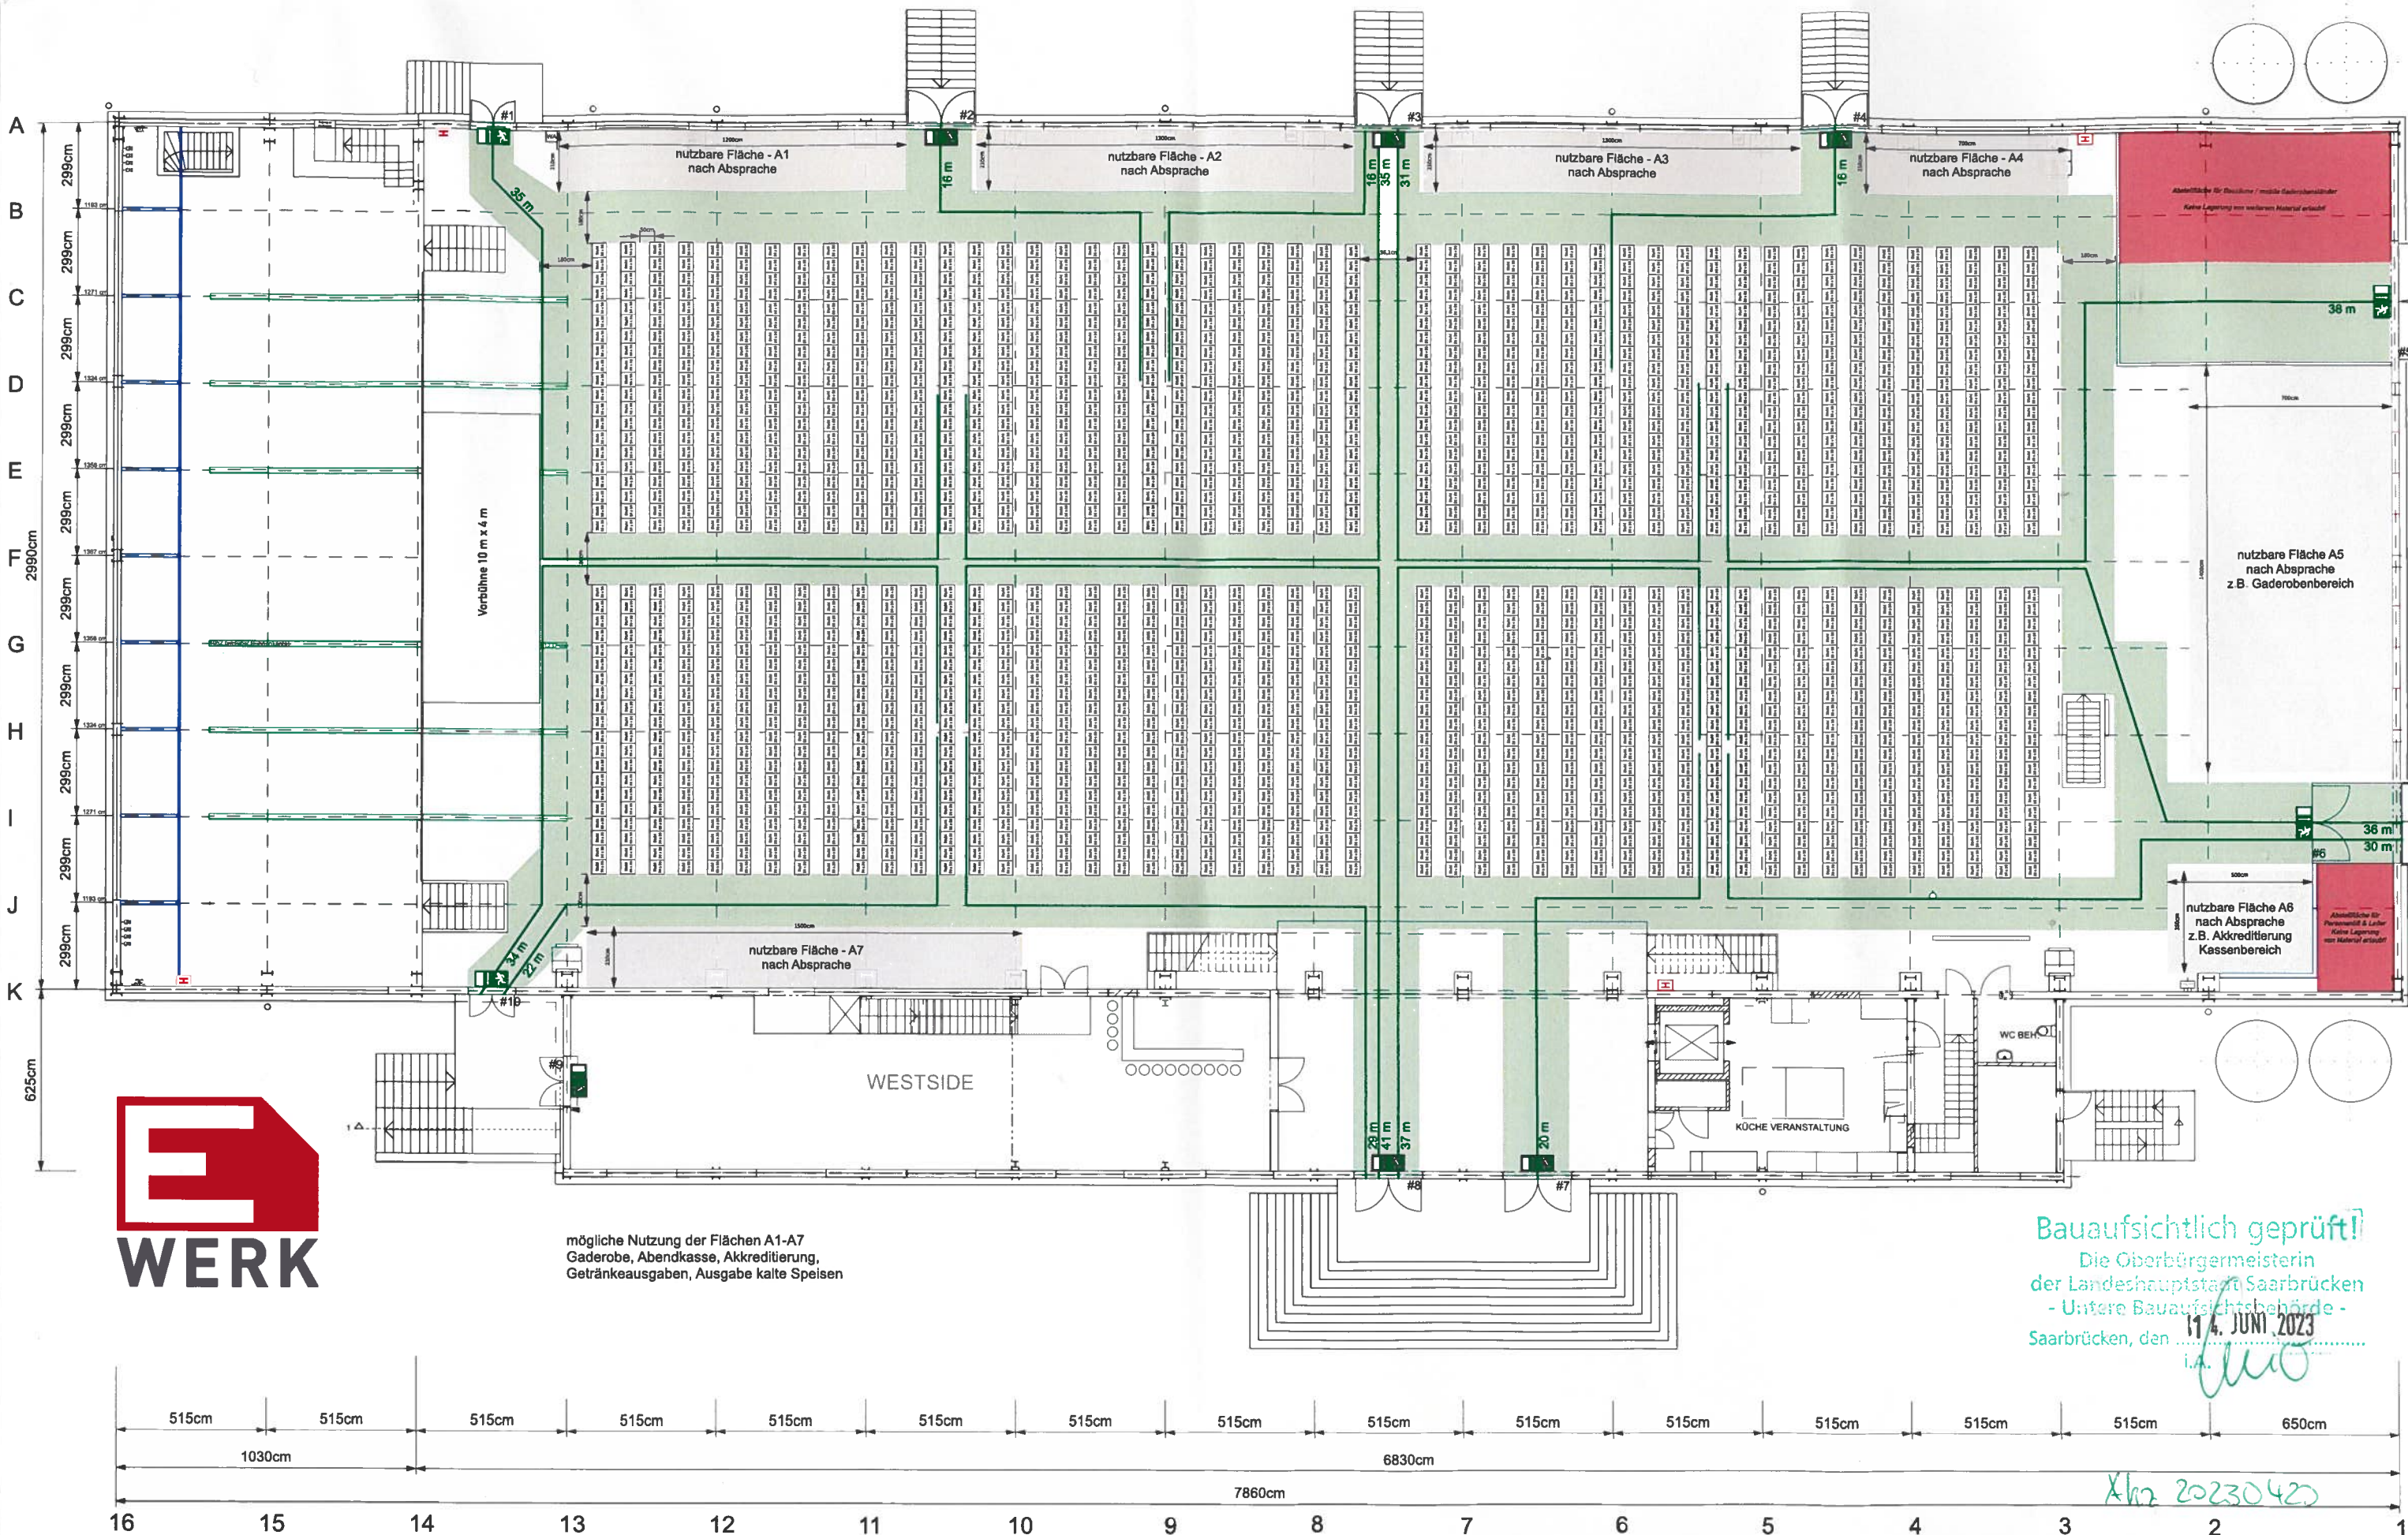

mögliche Nutzung der Flächen A1-A7
Gaderobe, Abendkasse, Akkreditierung,
Getränkeausgaben, Ausgabe kalte Speisen


Bauaufsichtlich geprüft!
Die Oberbürgermeisterin
der Landeshauptstadt Saarbrücken
- Untere Bauaufsichtsbehörde -
Saarbrücken, den 17. JUNI 2023
i.A. *[Signature]*

B2	E-Werk Saarbrücken
	GIU mbH
Reihenbestuhlung mit Vorbühne	
Sitzplätze: 1960	
ERSTELLT	GEÄNDERT
24.11.2022	1:100
Maßstab	Bearbeiter
	Jens Spillek

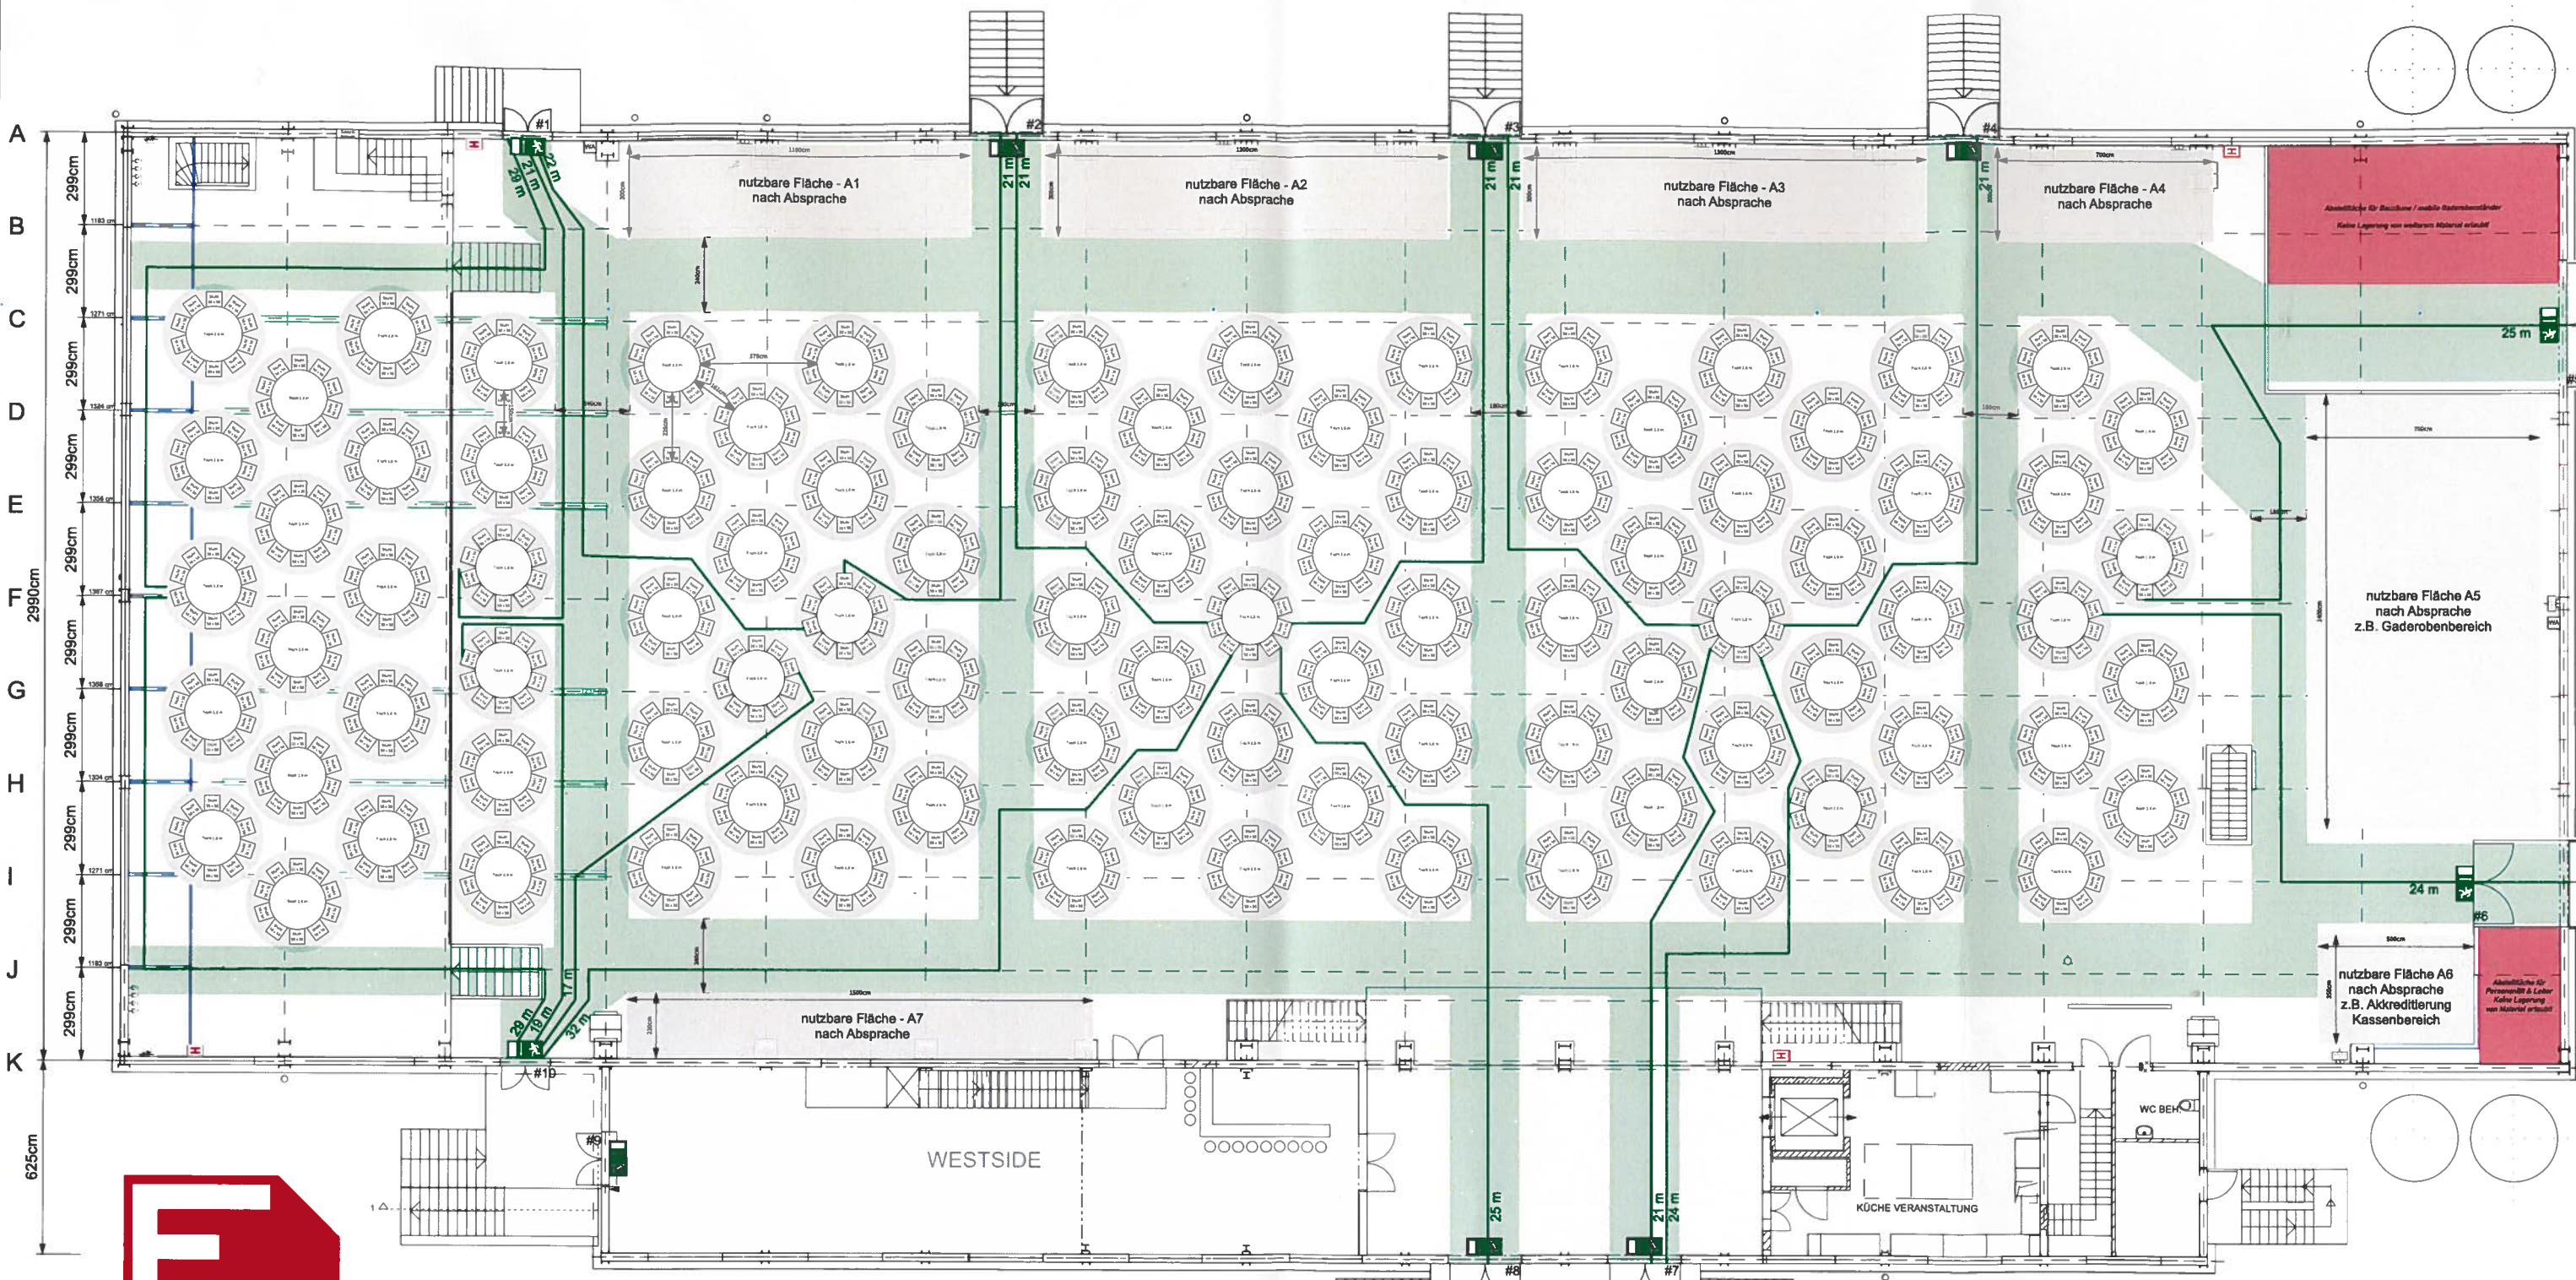


mögliche Nutzung der Flächen A1-A7
Gaderobe, Abendkasse, Akkreditierung,
Getränkeausgaben, Ausgabe kalte Speisen

Bauaufsichtlich geprüft!
Die Oberbürgermeisterin
der Landeshauptstadt Saarbrücken
- Untere Bauaufsichtsbehörde -
Saarbrücken, den 14. JUNI 2023
I.A. *[Signature]*

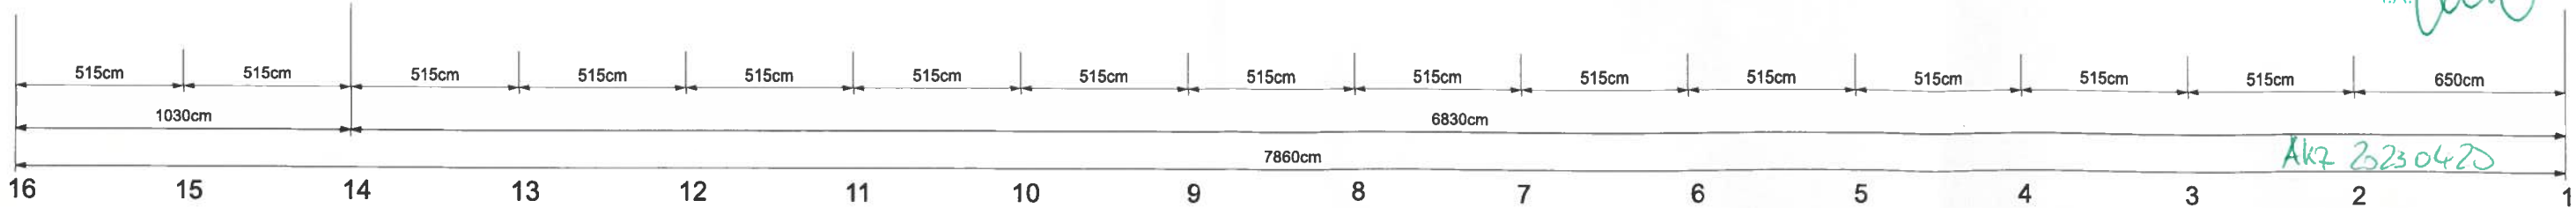


B5	E-Werk Saarbrücken
	GIU mbH
10er Rundtische	
Sitzplätze: 1100 (110 Tisch á 10 Personen)	
ERSTELLT	GEÄNDERT
24.11.2022	
Maßstab	Bearbeiter
1:100	Jens Spöck

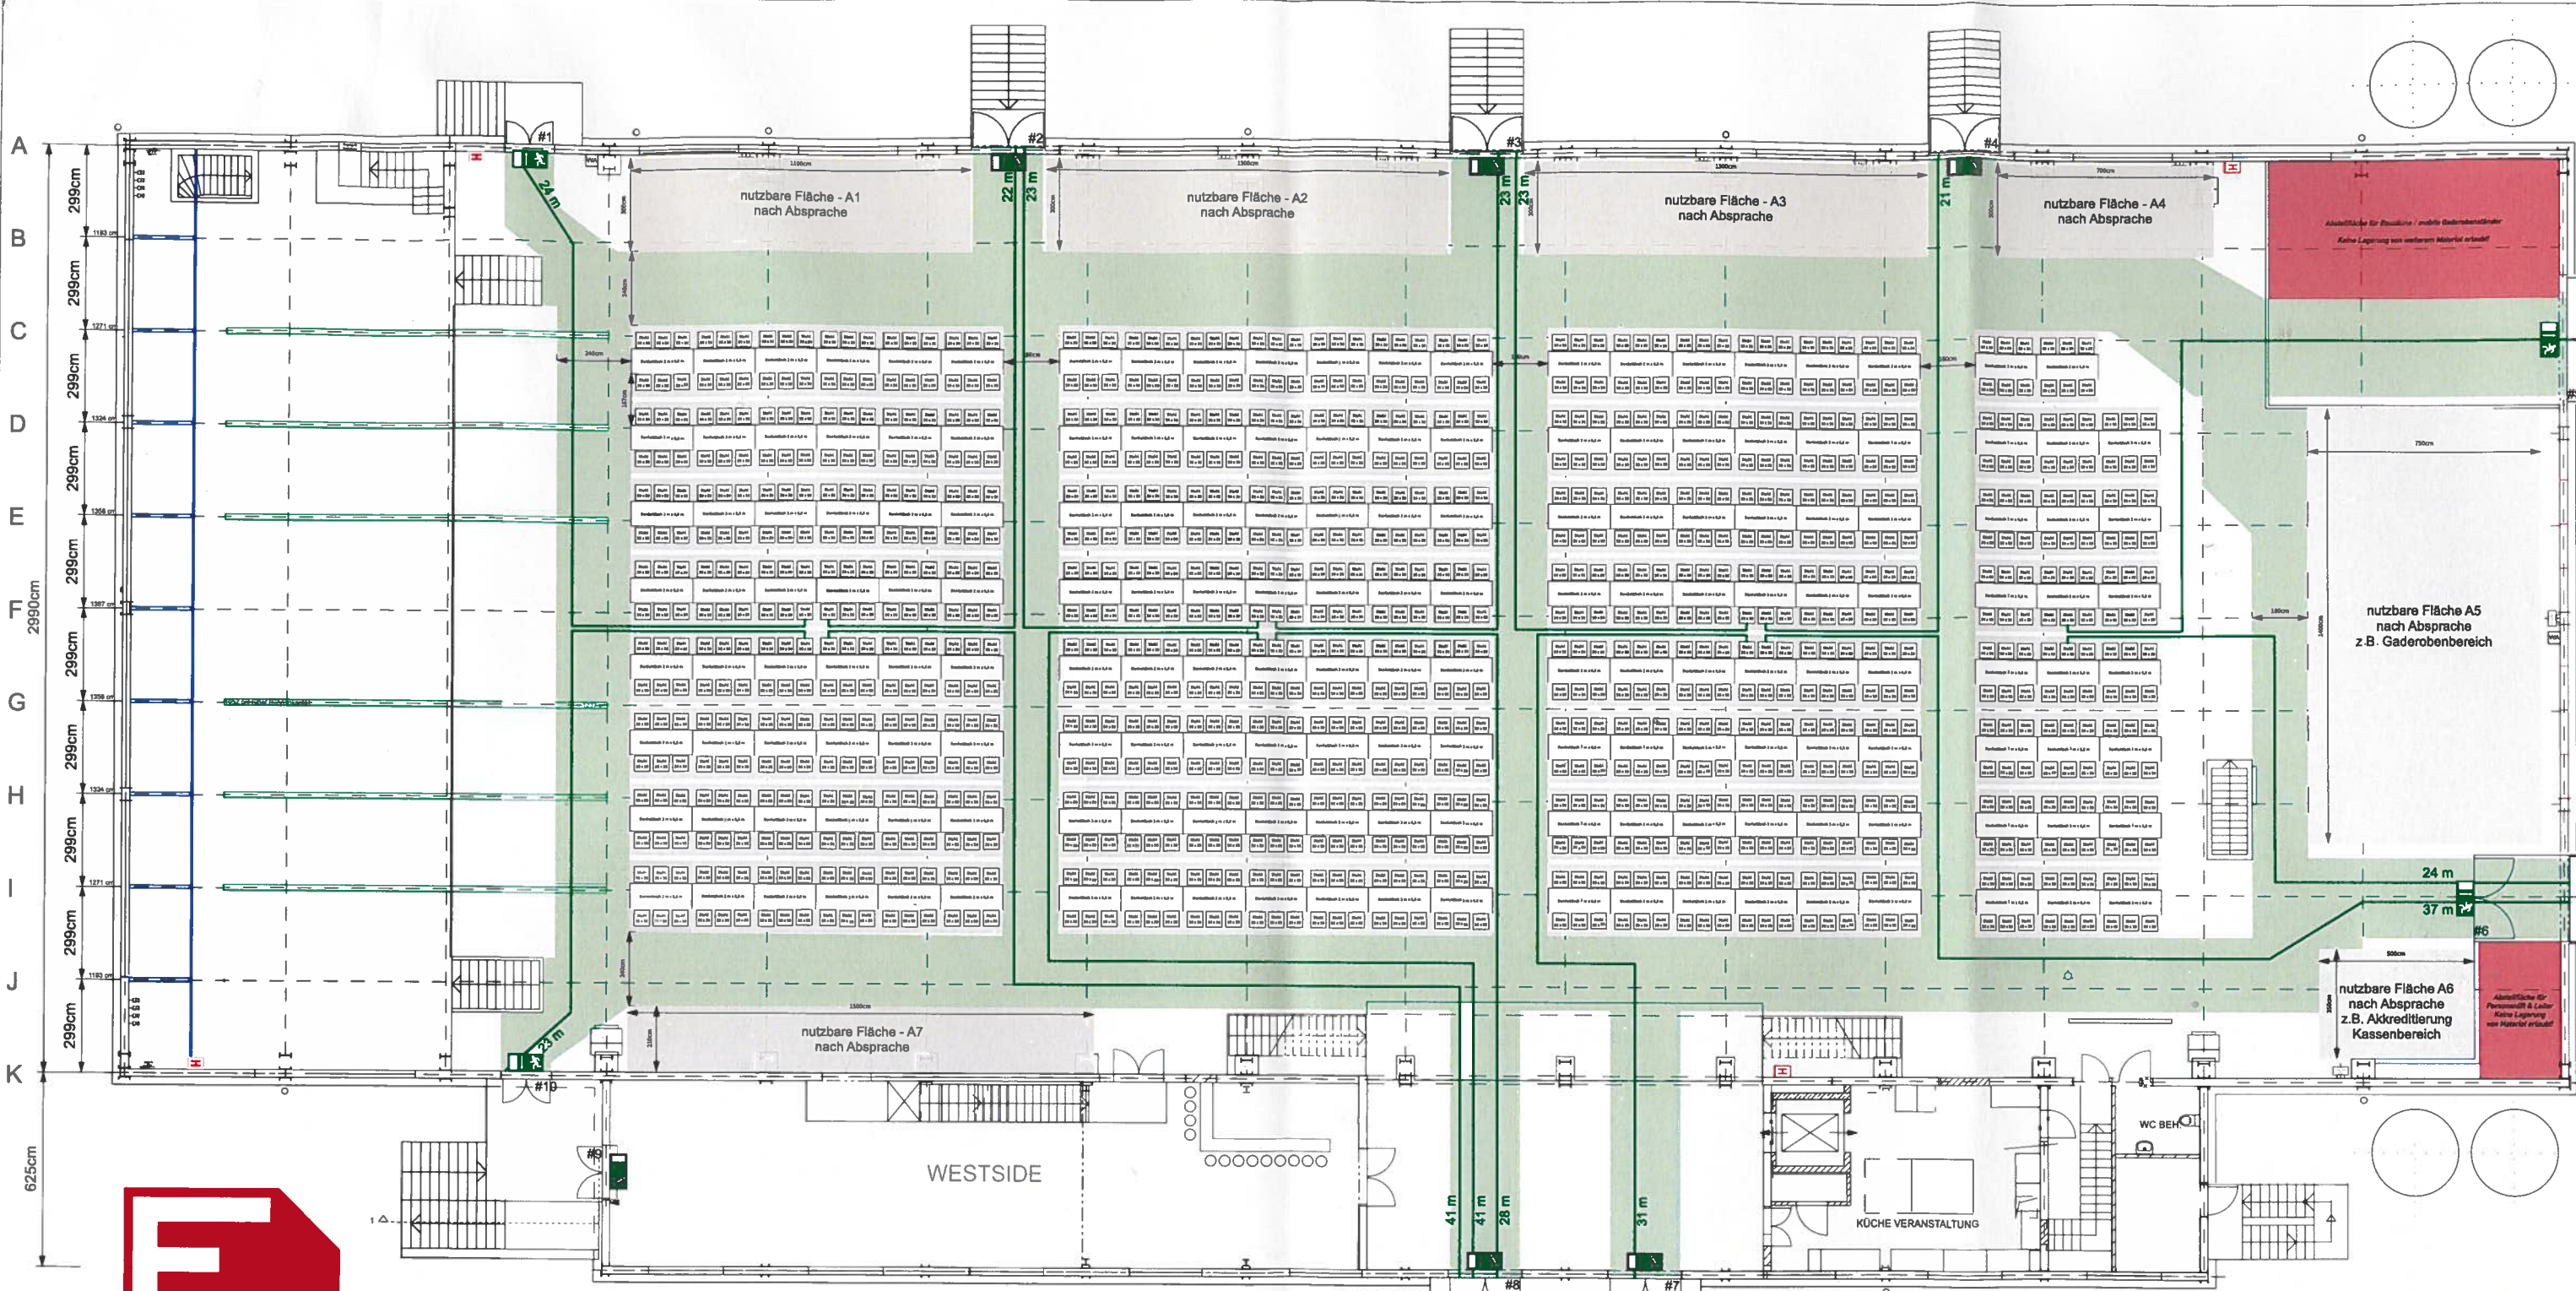


mögliche Nutzung der Flächen A1-A7
Garderobe, Abendkasse, Akkreditierung,
Getränkeausgaben, Ausgabe kalte Speisen

Bauaufsichtlich geprüft!
Die Oberbürgermeisterin
der Landeshauptstadt Saarbrücken
- Untere Bauaufsichtsbehörde -
Saarbrücken, den 14. JUNI 2023
[Signature]

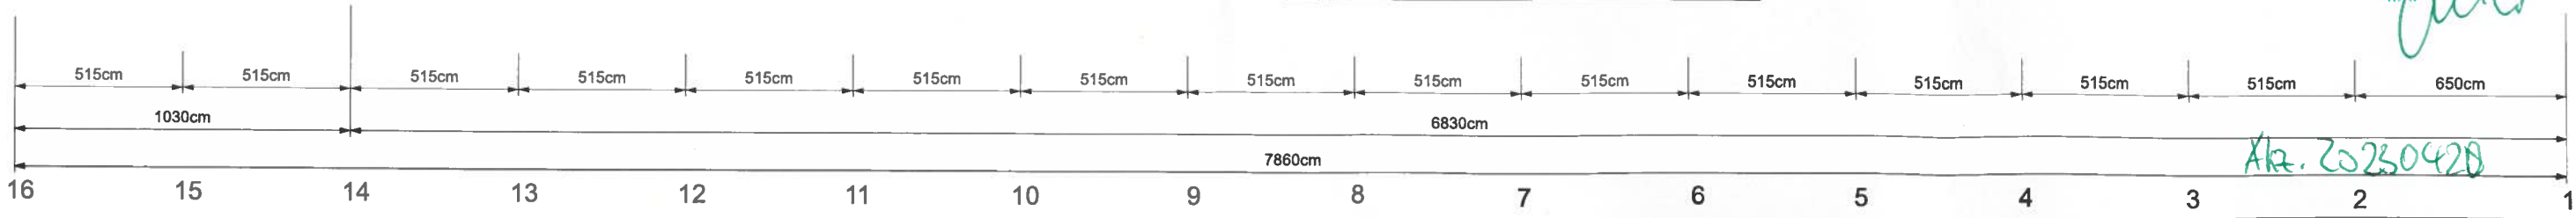


Akt. 20230428

B6	E-Werk Saarbrücken		
	GIU mbH		
Bankettische			
Sitzplätze: 1158 (193 Tisch à 6 Personen)			
ERSTELLT	GEÄNDERT	Maßstab	Bearbeiter
24.11.2022		1:100	Jens Spallek

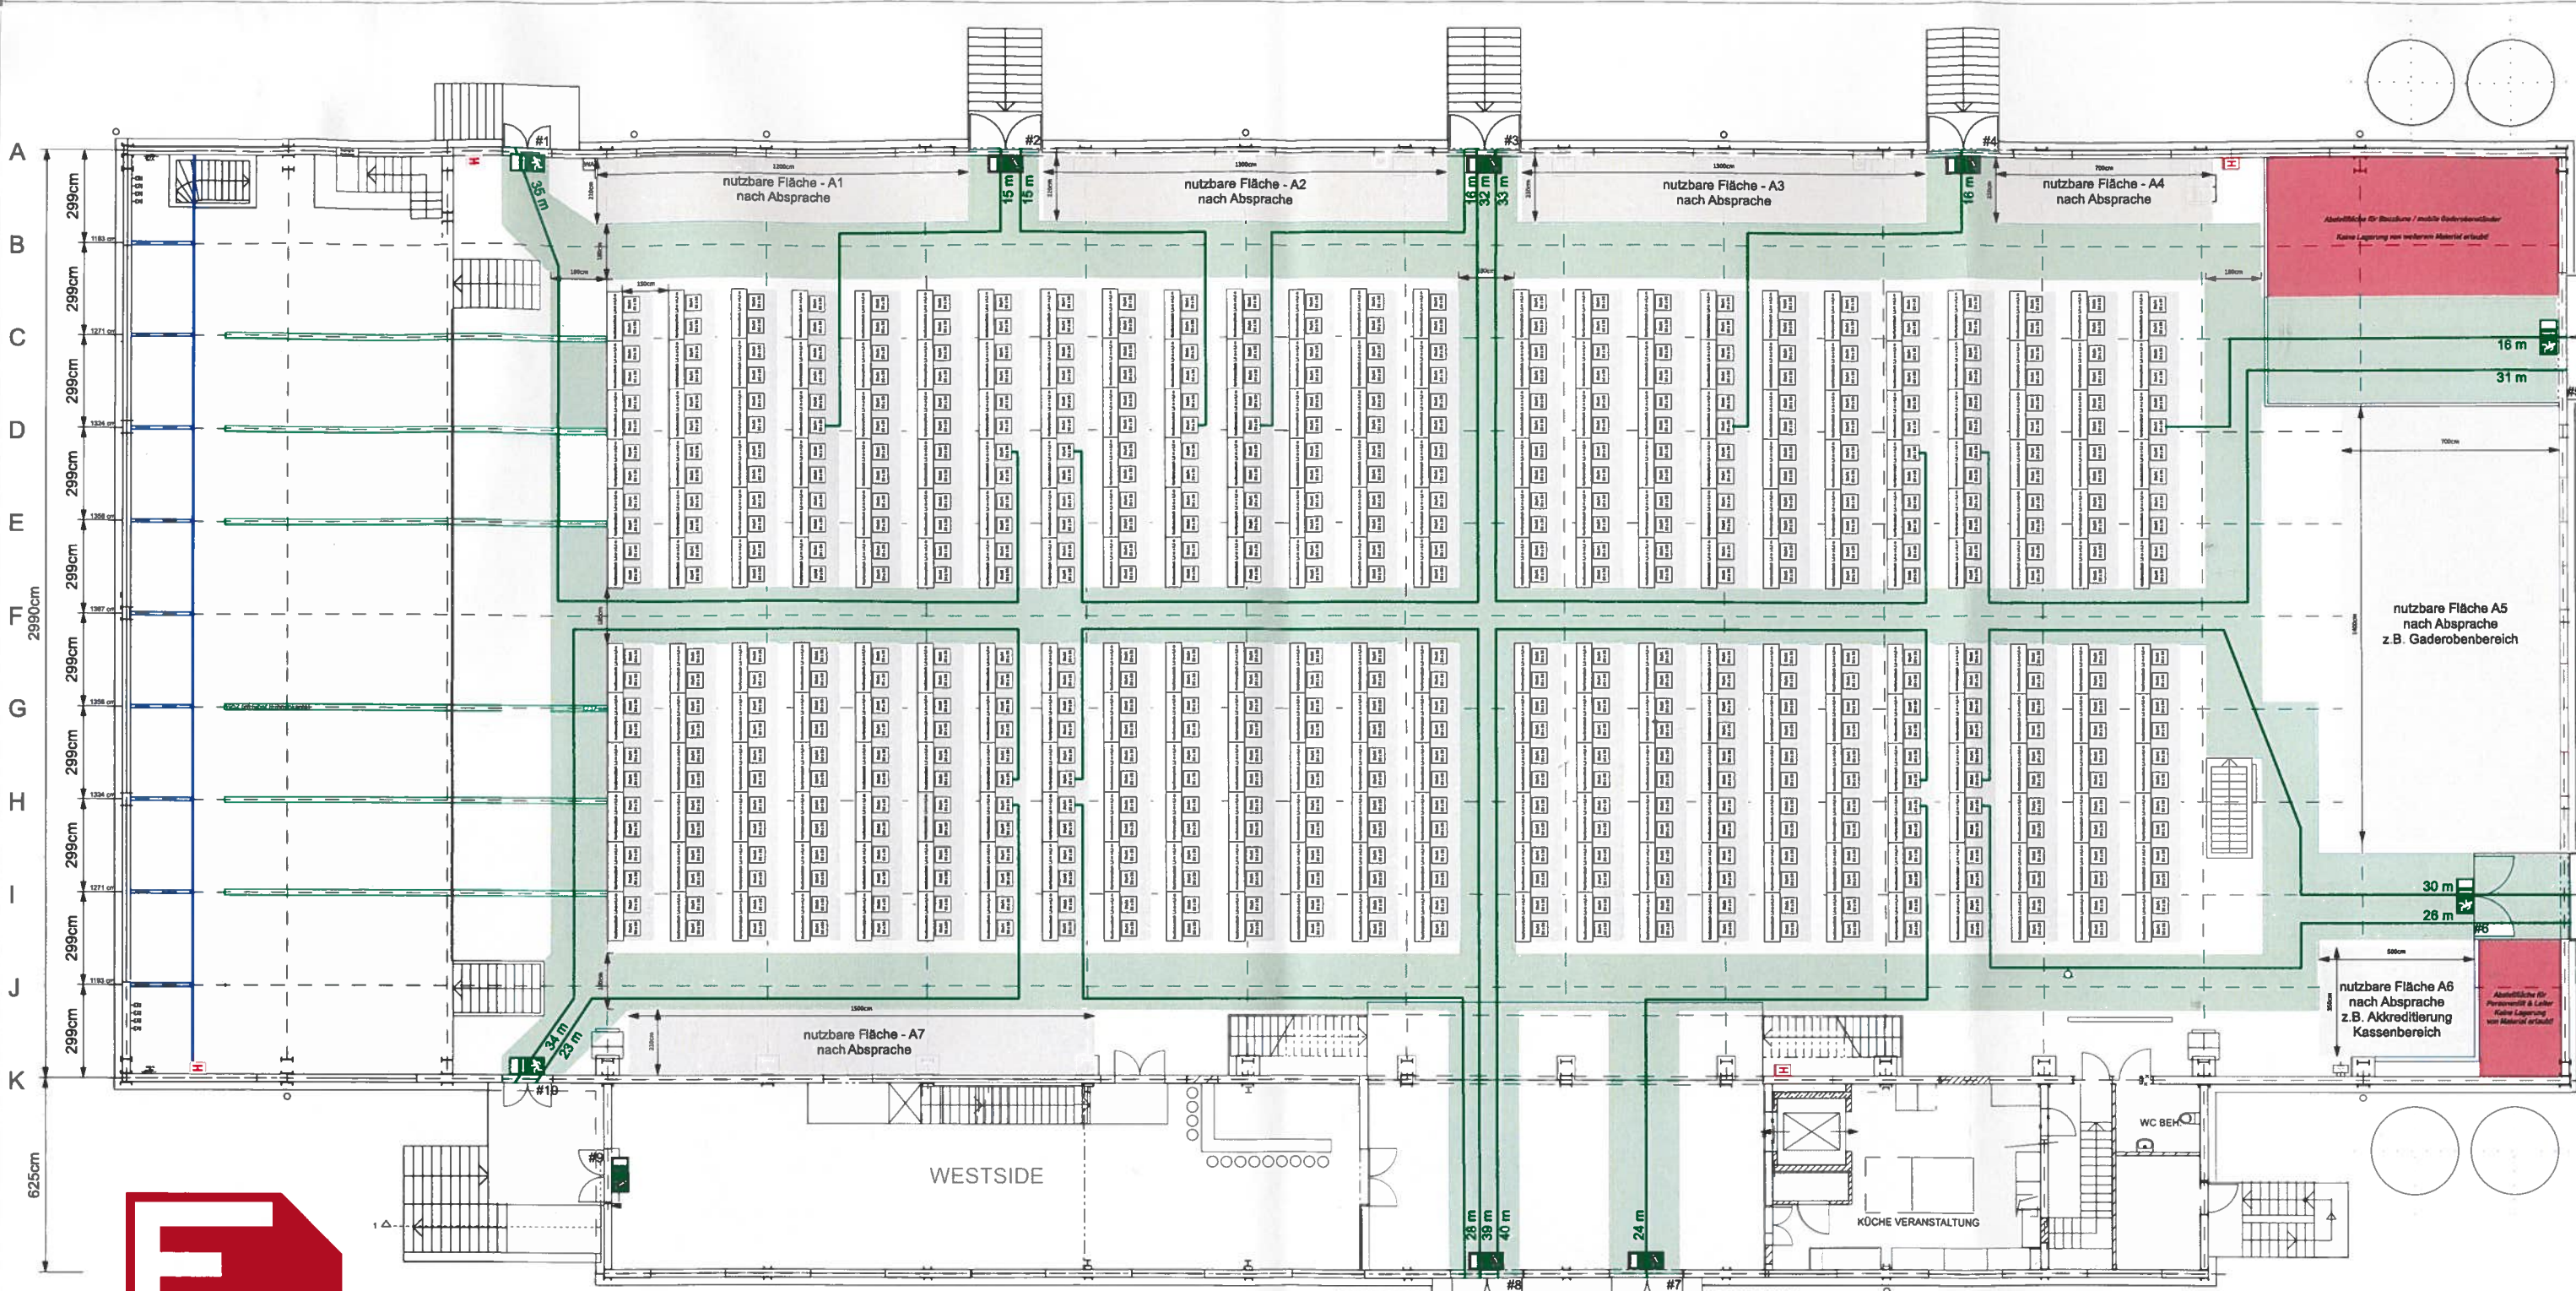


mögliche Nutzung der Flächen A1-A7
Gaderobe, Abendkasse, Akkreditierung,
Getränkeausgaben, Ausgabe kalte Speisen

Bauaufsichtlich geprüft!
Die Oberbürgermeisterin
der Landeshauptstadt Saarbrücken,
- Untere Bauaufsichtsbehörde -
Saarbrücken, den 11. JUNI 2023

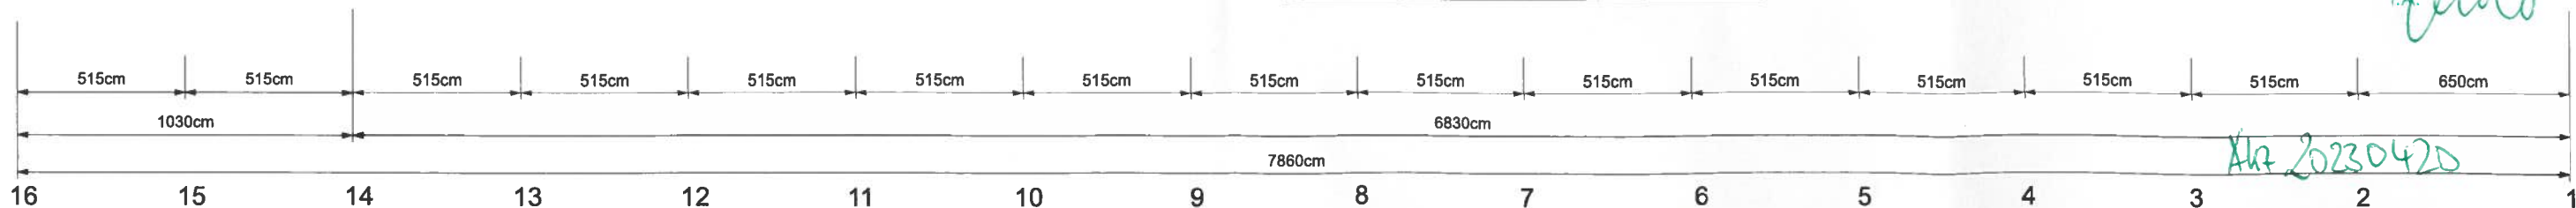

B7	E-Werk Saarbrücken		
	GIU mbH		
Parlamentarisch			
Sitzplätze: 600 (300 Tisch á 2 Personen)			
ERSTELLT	GEÄNDERT	Maßstab	Bearbeiter
24.11.2022		1:100	Jens Spieß

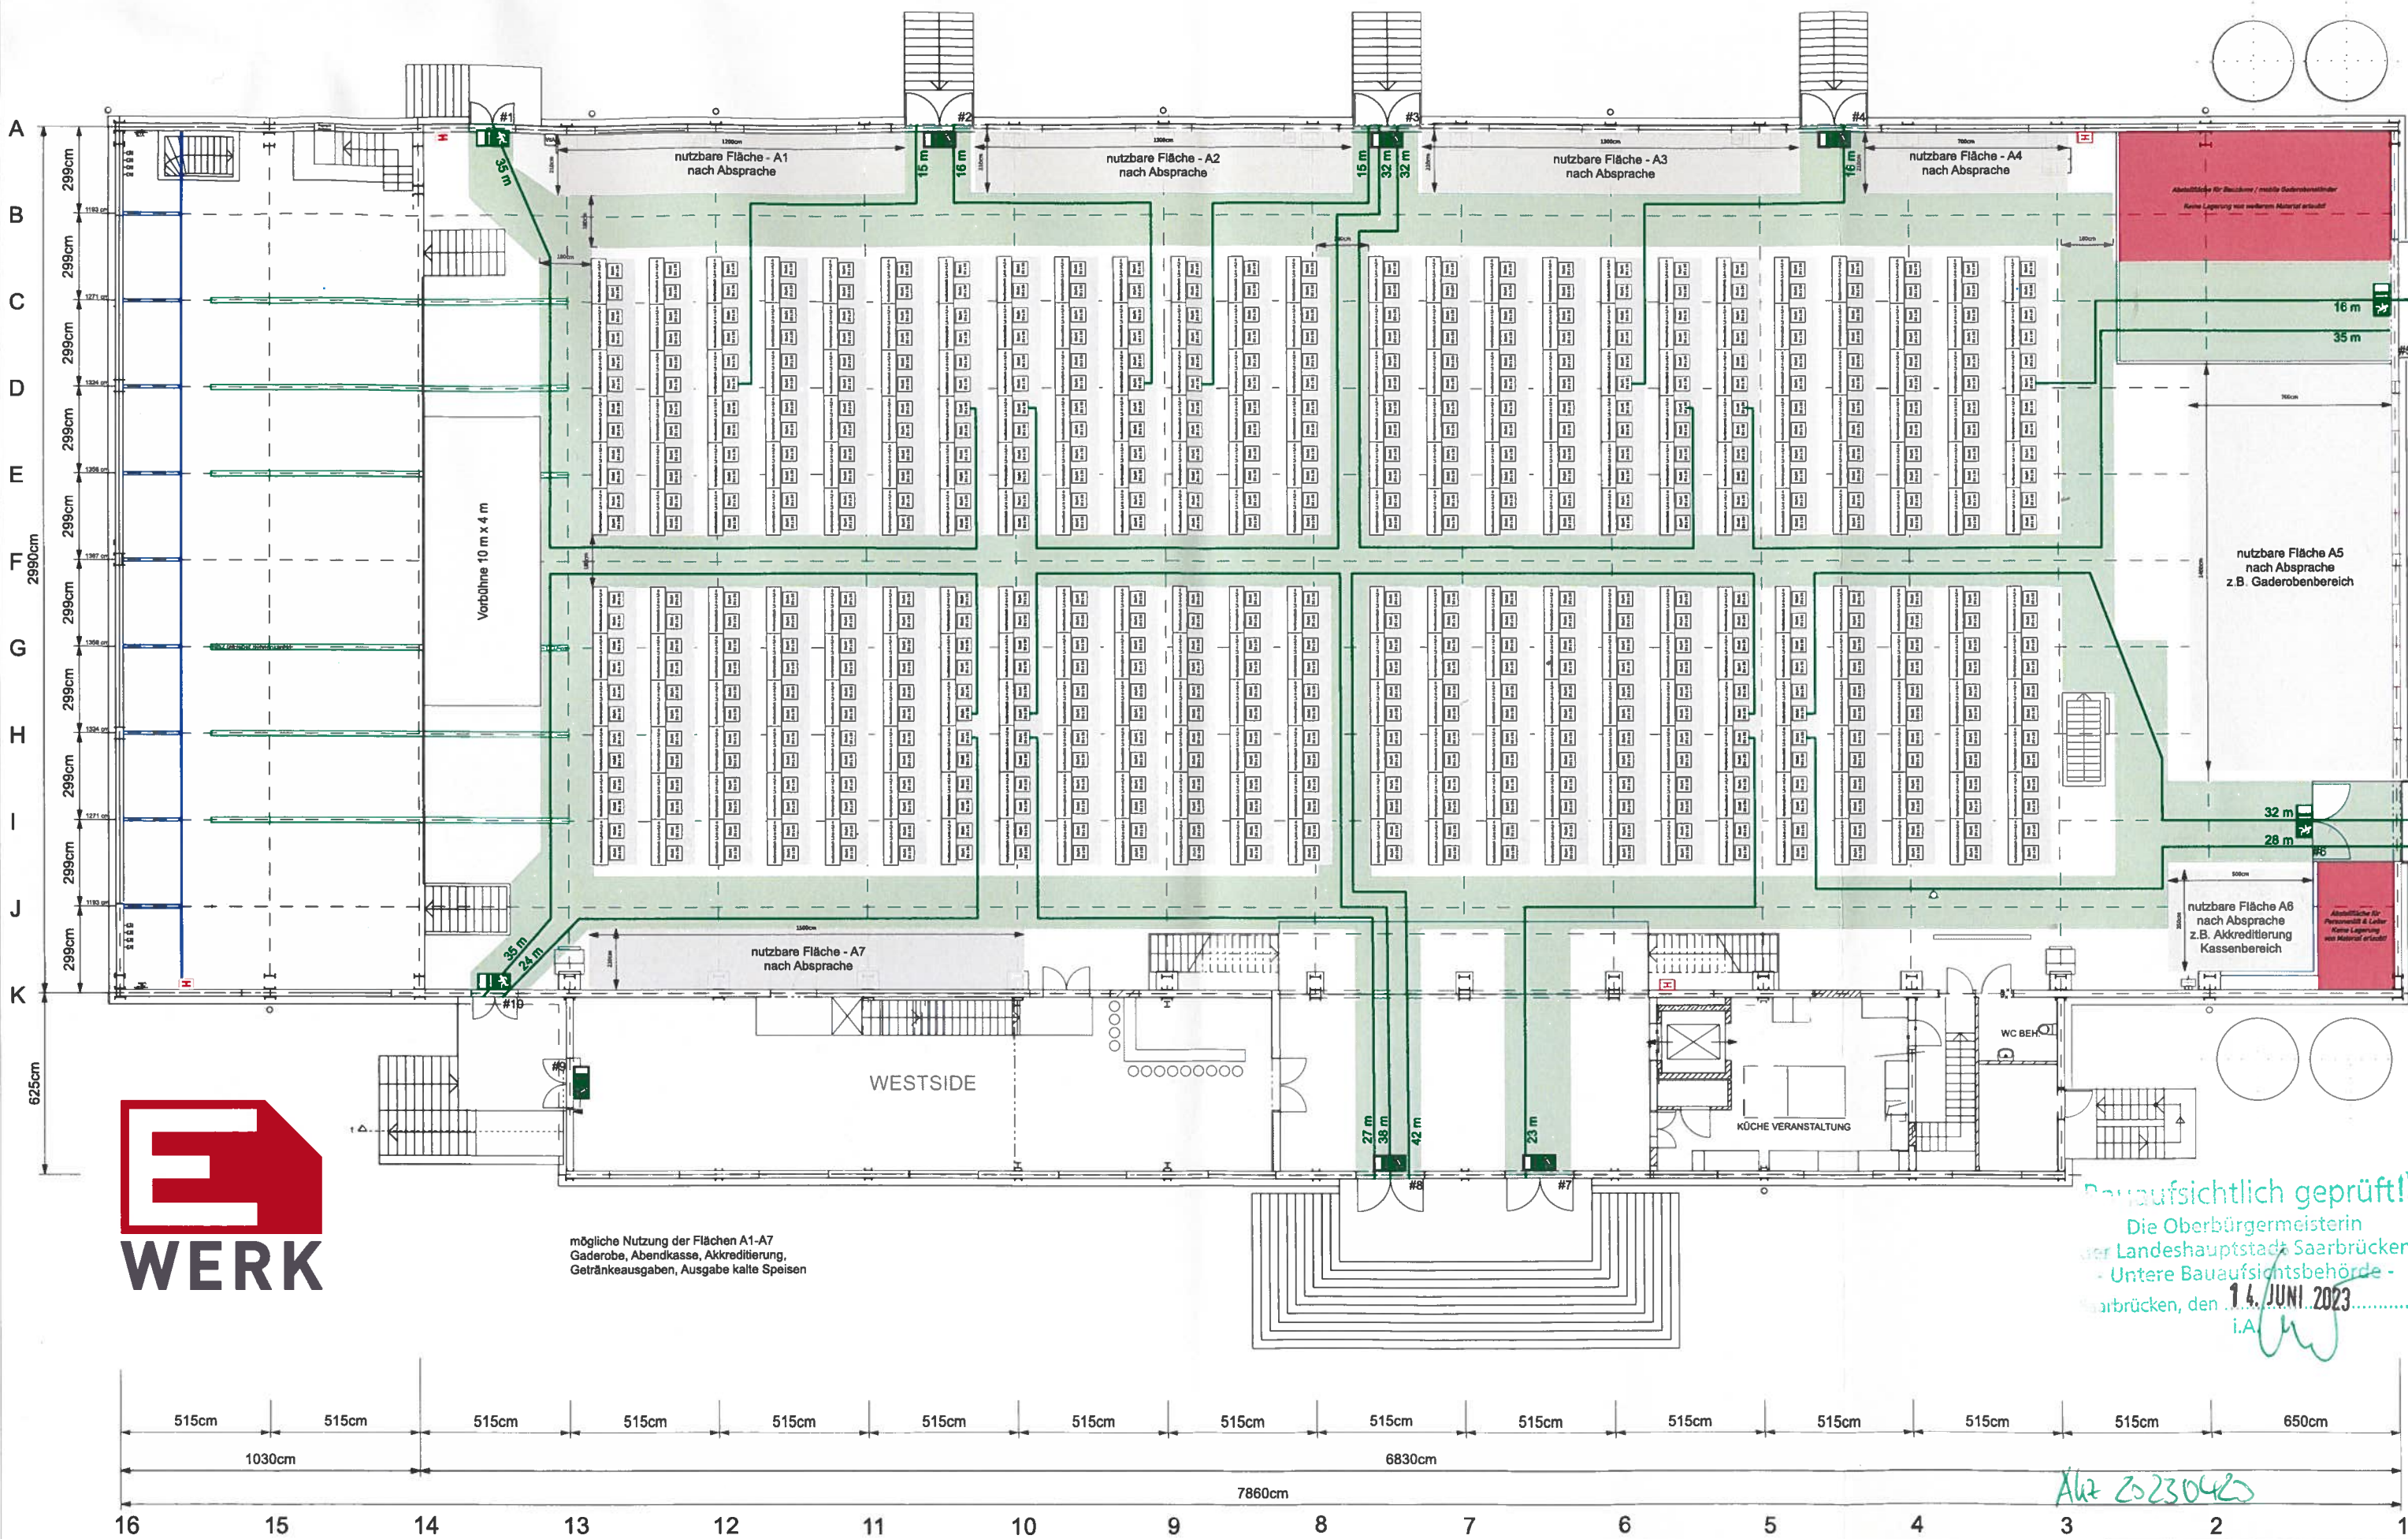

mögliche Nutzung der Flächen A1-A7
Garderobe, Abendkasse, Akkreditierung,
Getränkeausgaben, Ausgabe kalte Speisen

Bauaufsichtlich geprüft!!
Die Oberbürgermeisterin
der Landeshauptstadt Saarbrücken
Untere Bauaufsichtsbehörde -
Saarbrücken, den 14. JUNI 2023.....
i.A. [Signature]

B8 E-Werk Saarbrücken
GIU mbH
Parlamentarisch inkl. Vorbühne
Sitzplätze: 600 (300 Tisch á 2 Personen)
ERSTELLT GEÄNDERT Maßstab Bearbeiter
24.11.2022 1:100 Jena Spallak