


Franzenbrunnen "Grüne Höfe" Grundstück Nr. 1 Ihr Baugrund - Ihre Ideen

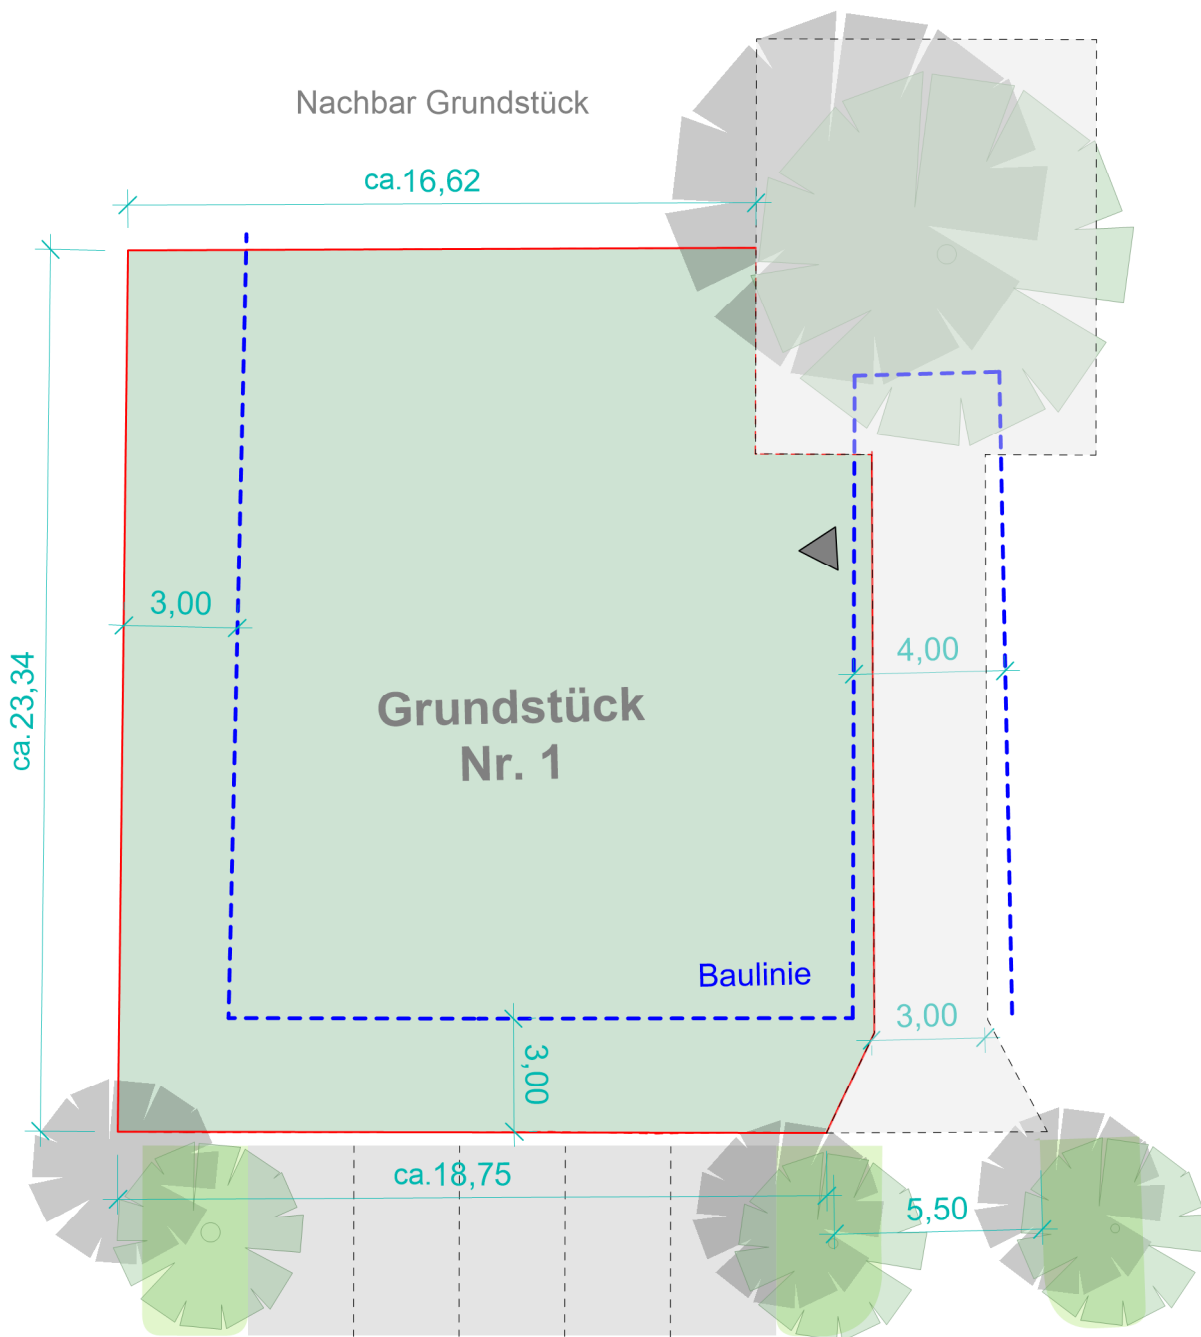


Kenndaten:

Fläche: ca. 447 m²

Maßstab: 1/200, (keine Gewähr)

Plangröße: DIN A4

* Alle angegebenen Maße sind Circa-Maße

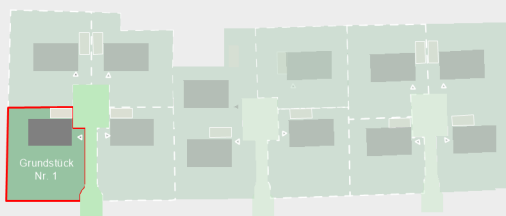

GIUFM