


Franzenbrunnen "Grüne Höfe" Grundstück Nr. 7 Ihr Baugrund - Ihre Ideen

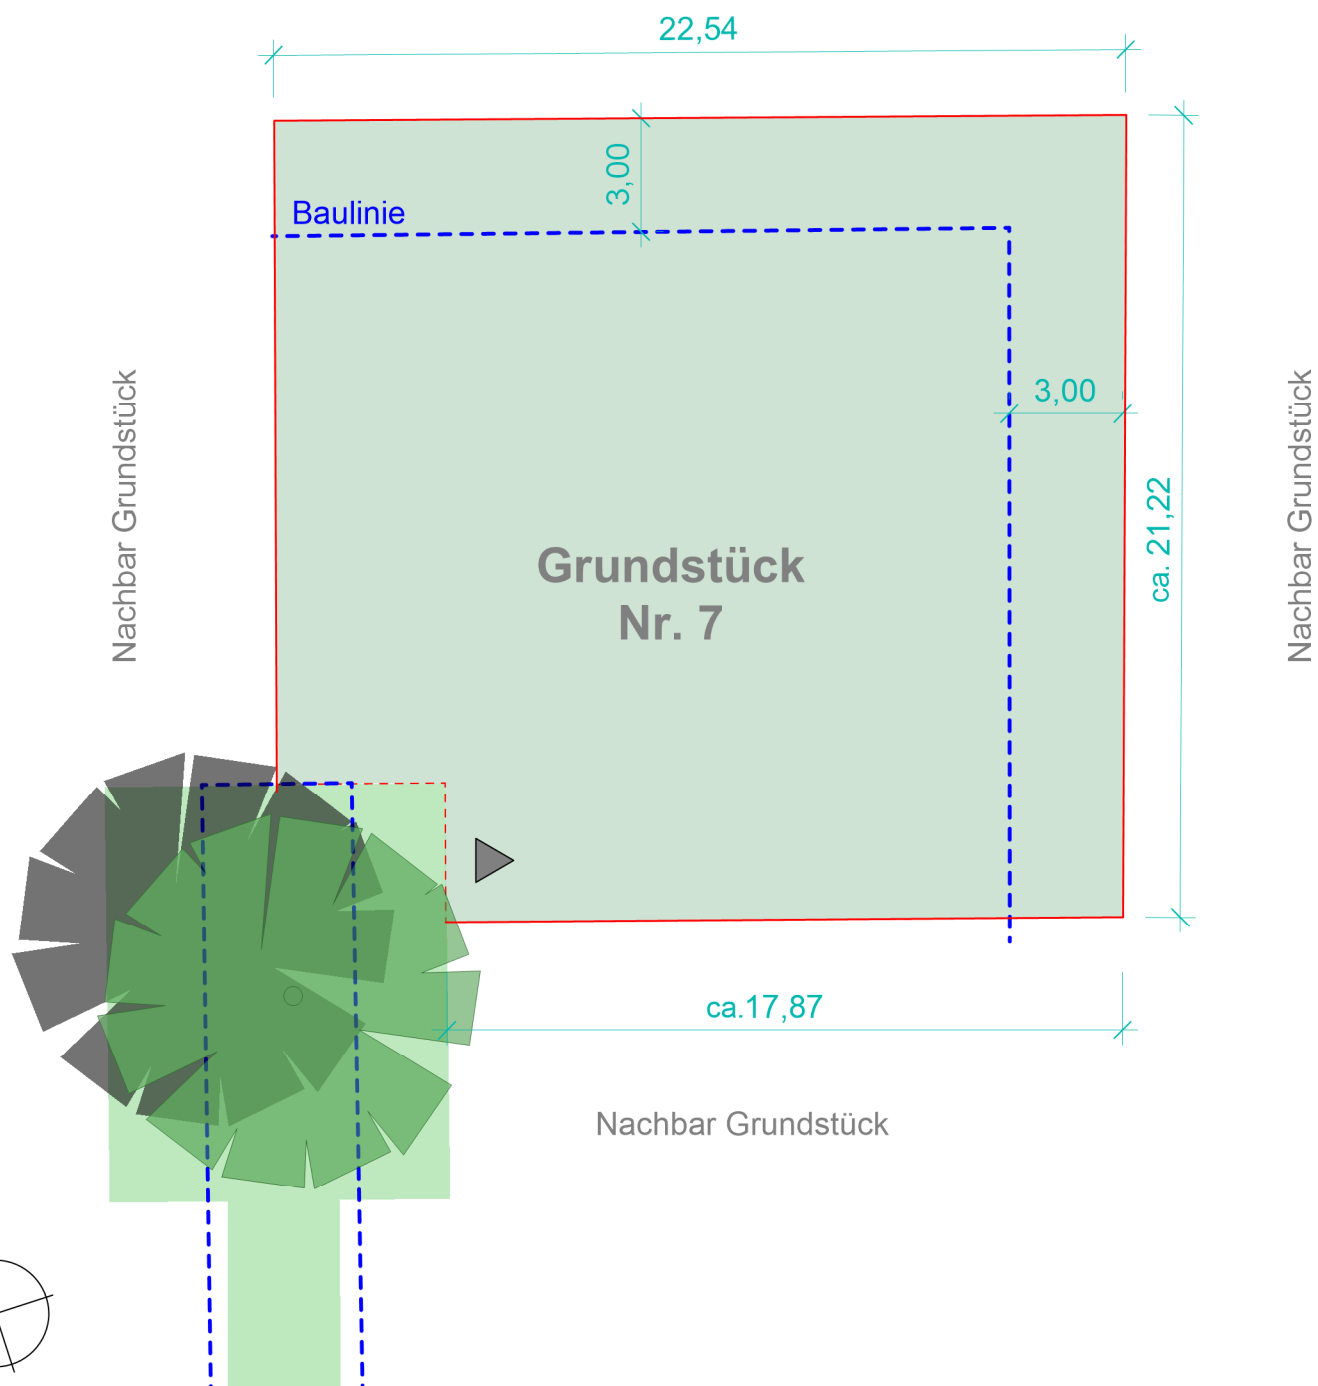


Kenndaten:

Fläche: ca. 461 m²

Maßstab: 1/200 (keine Gewähr)

Plangröße: DIN A4

*Alle angegebenen Maße sind Circa-Maße

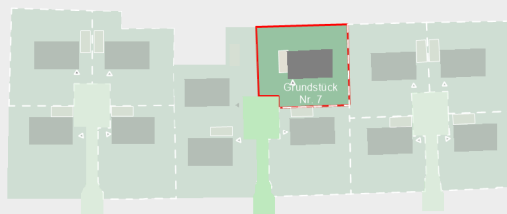

GIUFM