


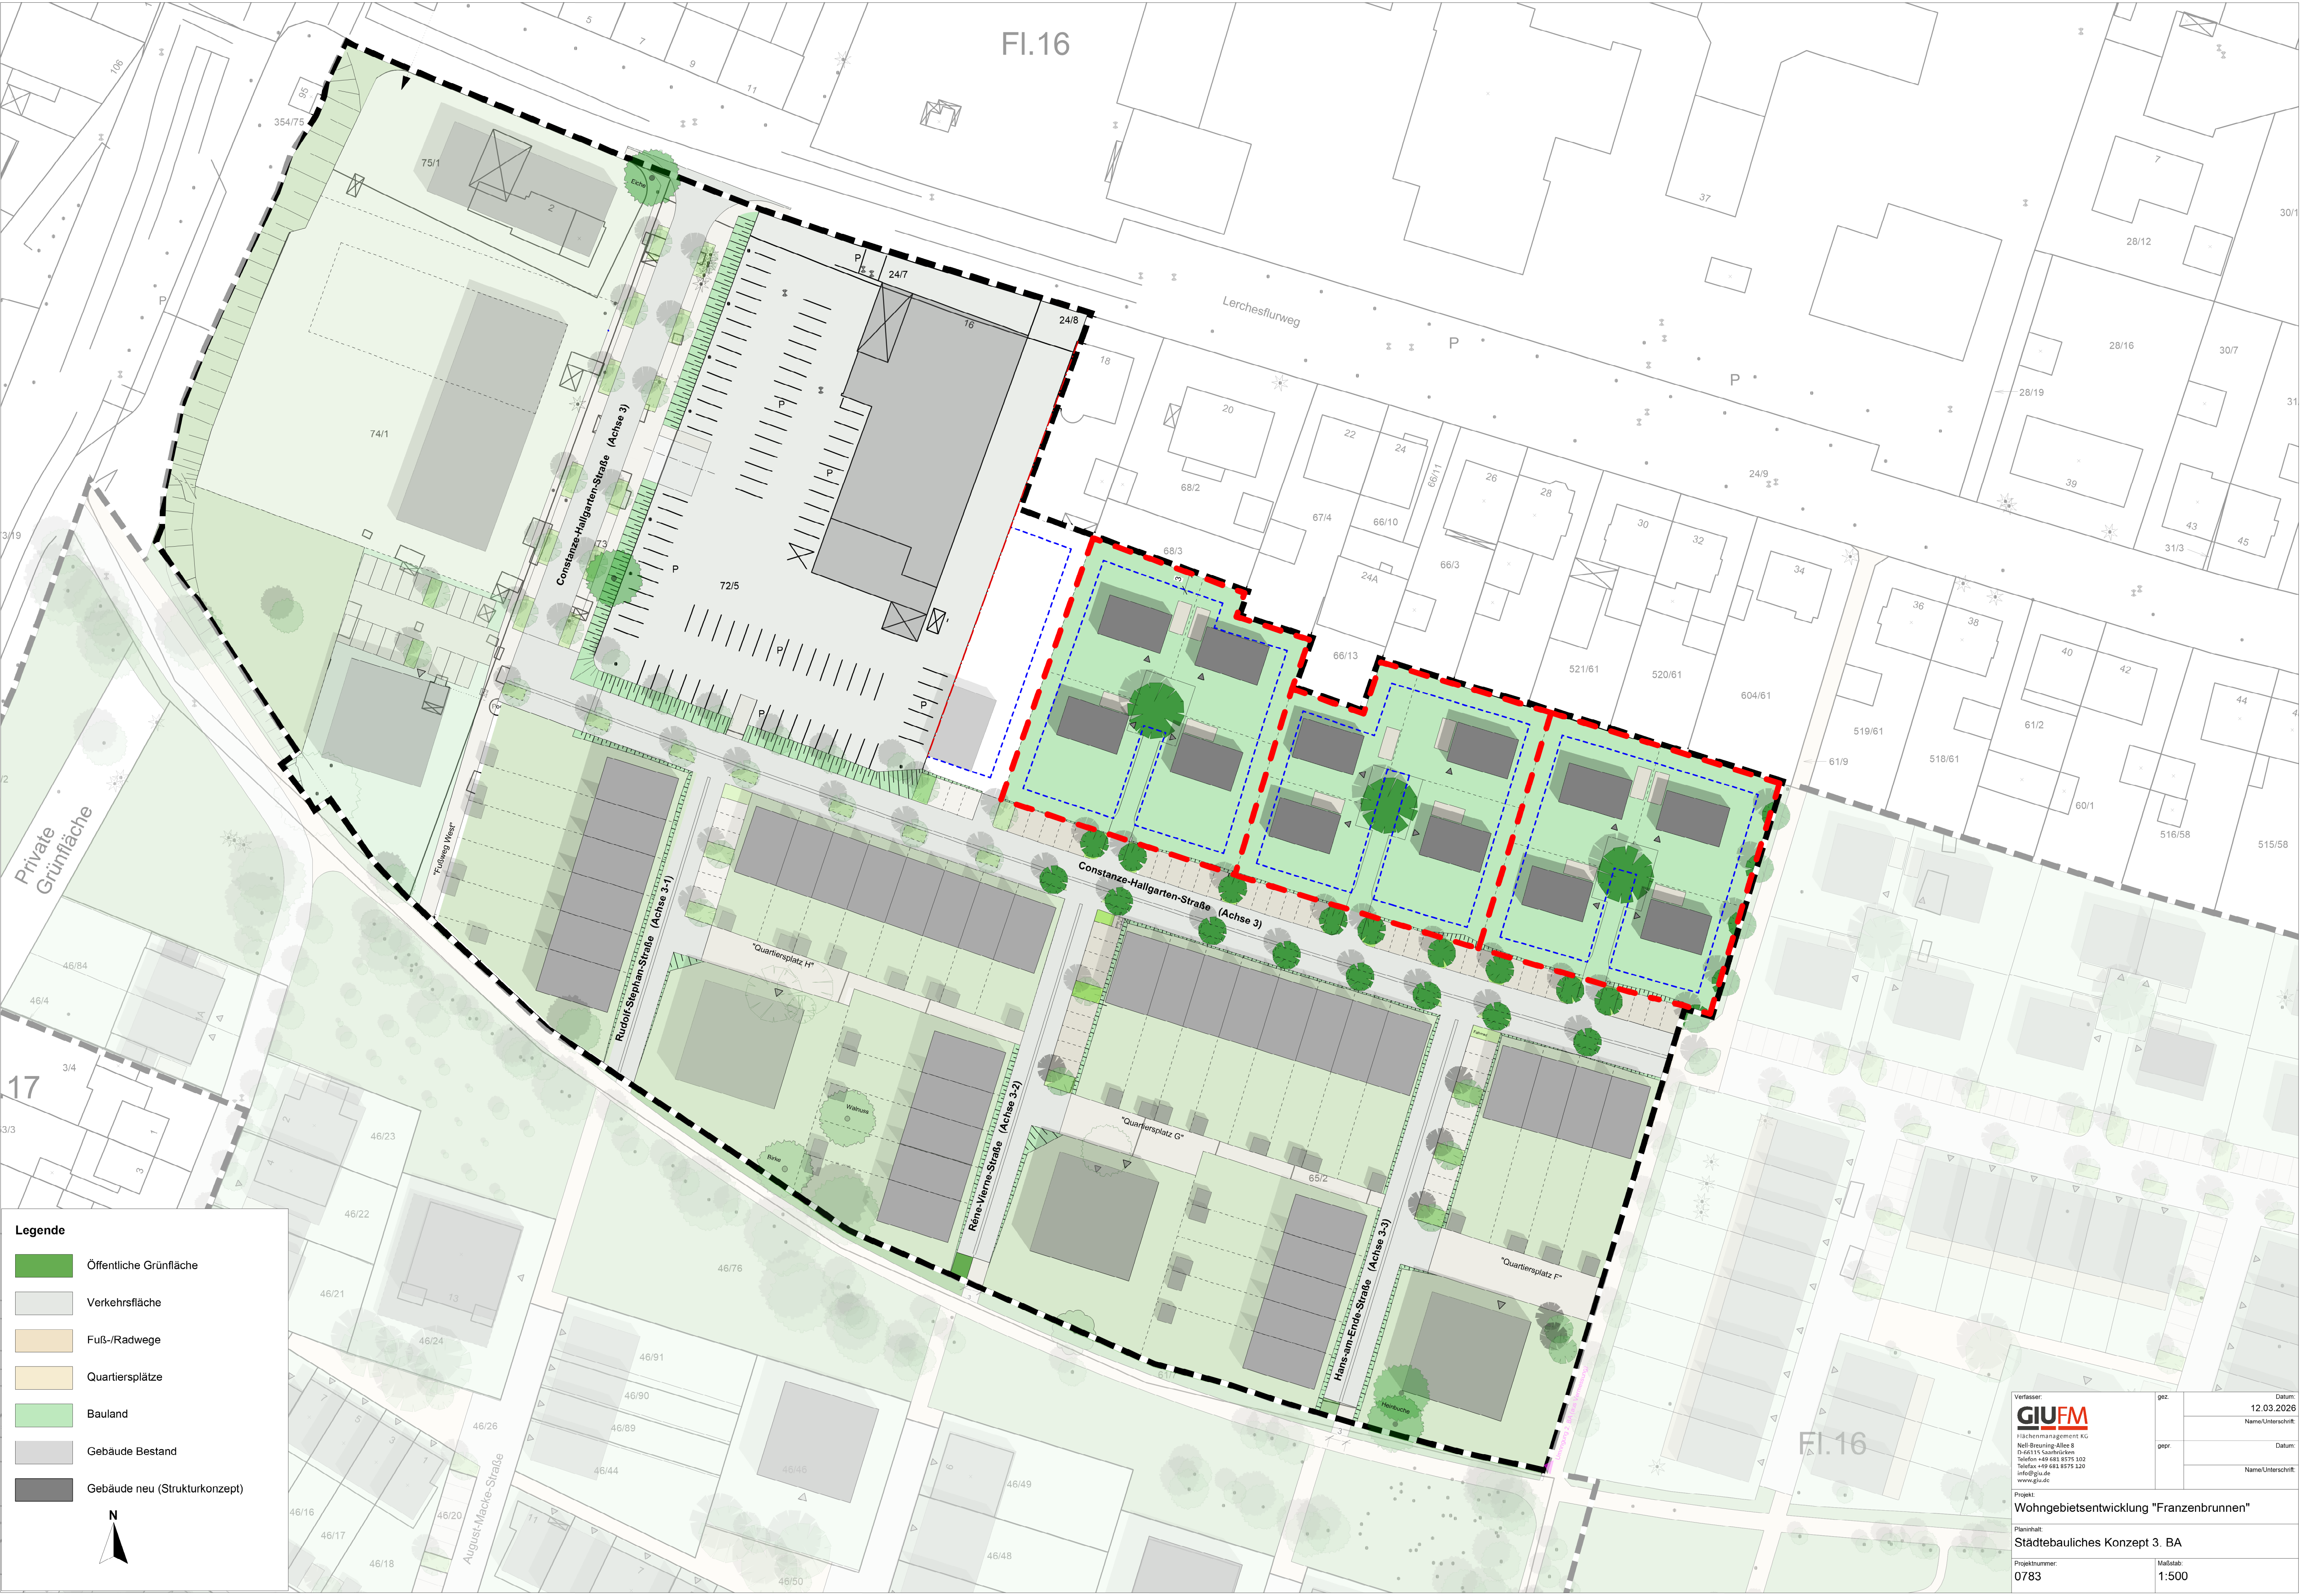

Legende

- Öffentliche Grünfläche
- Verkehrsfläche
- Fuß-/Radwege
- Quartiersplätze
- Bauland
- Gebäude Bestand
- Gebäude neu (Strukturkonzept)

N

Verfasser:
GIUFM
Flächenmanagement KG
Nell-Braunring-Allee 9
D-66111 Saarbrücken
Telefon +49 681 9575 102
info@giufm.de
www.giufm.de

gezeichnet:
Name/Unterschrift:
Datum:

geprüft:
Name/Unterschrift:
Datum:

Projekt:
Wohngebietsentwicklung "Franzenbrunnen"

Planinhalt:
Städtebauliches Konzept 3. BA

Projektnummer:
0783

Maßstab:
1:500